

Mieszkanie **44** (C.O.M1) **74,64 m²**

POKOJE: **4** PIĘTRO: **0**

1	Komunikacja	13,20 m ²
2	Pokój	9,12 m ²
3	Pokój dzienny z aneksem kuchennym	24,22 m ²
4	Łazienka	4,90 m ²
5	Łazienka	2,24 m ²
6	Pokój	10,10 m ²
7	Pokój	10,86 m ²
8	Taras	4,95 m ²
9	Ogródek	19,54 m ²

Aranżacje mieszkań są przykładowe.



W toku budowy mogą wystąpić różnice w stosunku do stanu wynikającego z projektu, związane ze specyfiką prac budowlanych.

Srebrzyńska Park II

ul. Srebrzyńska / ul. Orzechowa, Łódź - Polesie



Biuro sprzedaży:
ul. Srebrzyńska 40, Łódź
798 416 416
kontakt@peira.pl

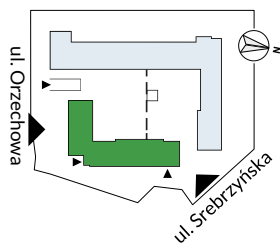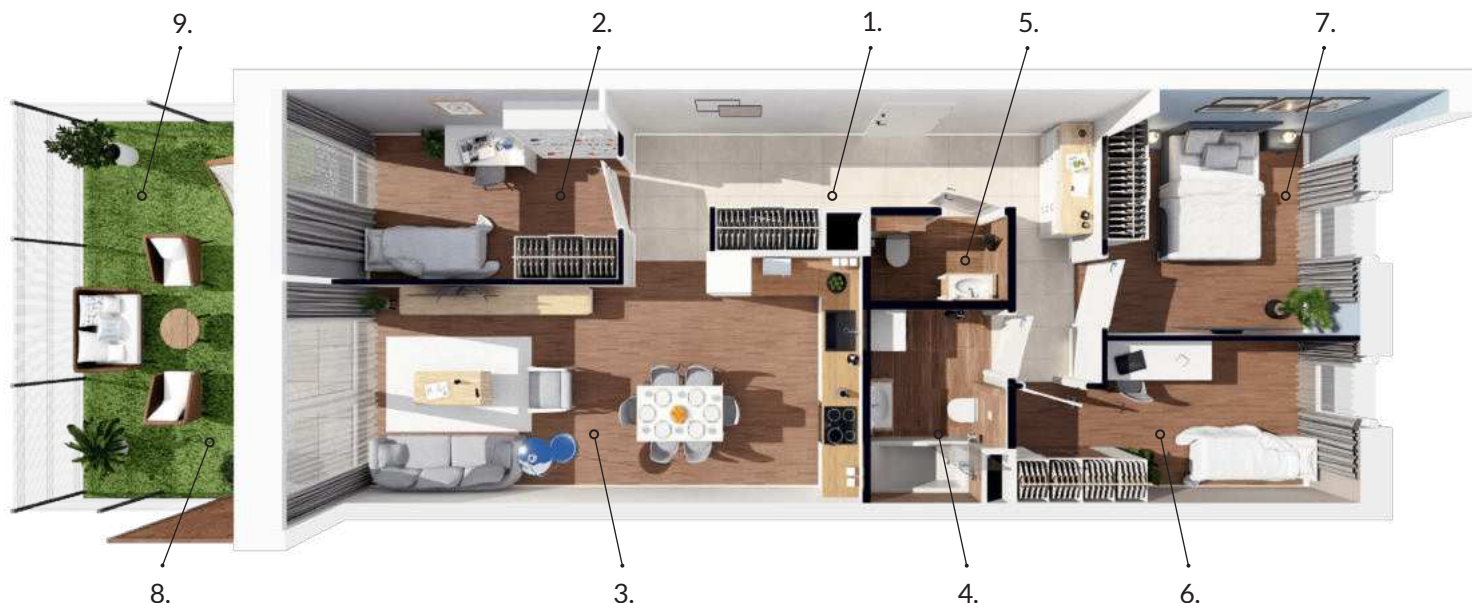

Budynek 1

Klatka C

