

Mieszkanie **65** (D.O.M2) **70,60 m²**

POKOJE: **3** PIĘTRO: **0**


1	Komunikacja	16,78 m ²
2	Pokój dzienny z aneksem kuchennym	23,34 m ²
3	Pokój	11,10 m ²
4	WC	1,70 m ²
5	Łazienka	4,67 m ²
6	Pokój	13,01 m ²
7	Ogródek	15,58 m ²
8	Ogródek	22,77 m ²
9	Taras	12,30 m ²

Aranżacje mieszkań są przykładowe.


W toku budowy mogą wystąpić różnice w stosunku do stanu wynikającego z projektu, związane ze specyfiką prac budowlanych.

Srebrzyńska Park II


ul. Srebrzyńska / ul. Orzechowa, Łódź - Polesie

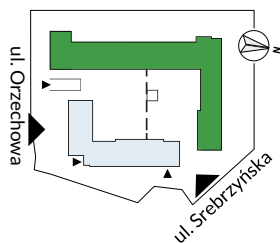

Budynek 2

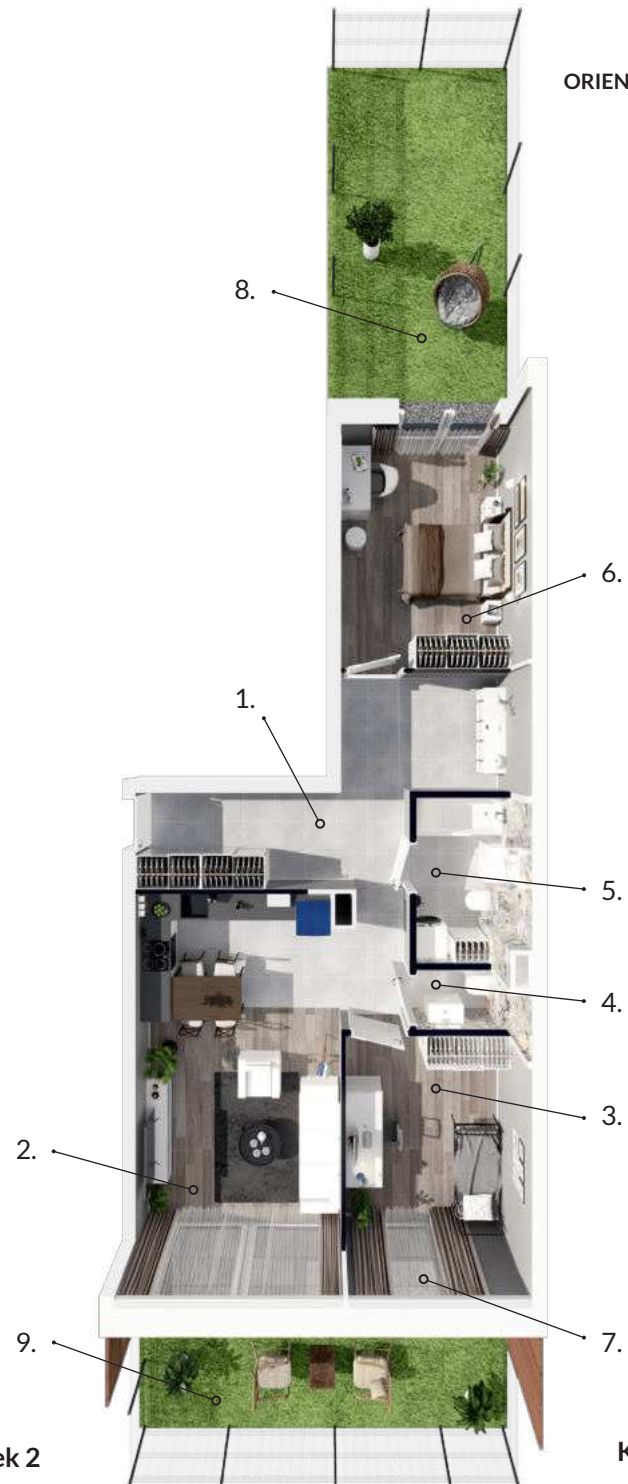

ORIENTACJA: ZACHODNIO - WSCHODNIA

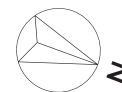

Klatka D

