

M01


0

3


mieszkanie

piętro

pokoje

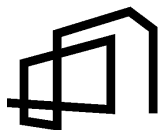SREBRZYŃSKA
PARK IV

P E I R A

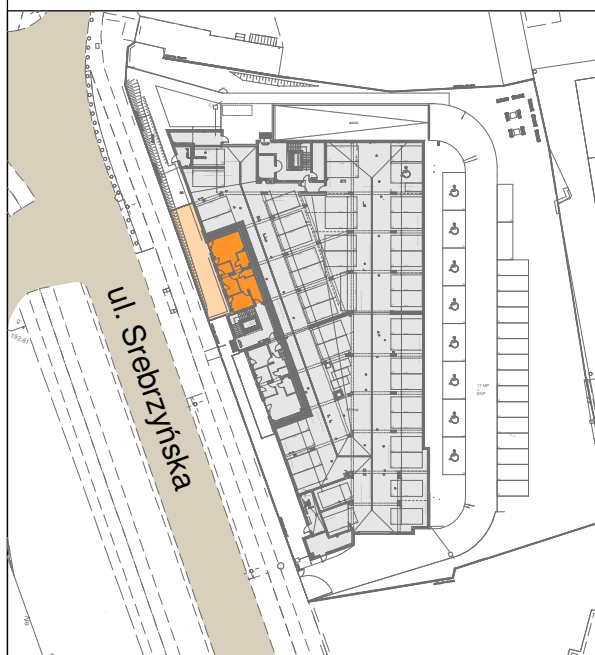

ZESTAWIENIE POWIERZCHNI

Pom. 01.01	Salon z an. kuchennym	18,84
Pom. 01.02	Sypialnia	8,76
Pom. 01.03	Sypialnia	10,87
Pom. 01.04	Łazienka	3,63
Pom. 01.05	WC	1,75
Pom. 01.06	Przedpokój	13,13


56,98

Taras T01.01	Taras	4,77
--------------	-------	------

4,77

Ogr. O01.01	Ogródek	64,82
-------------	---------	-------

64,82

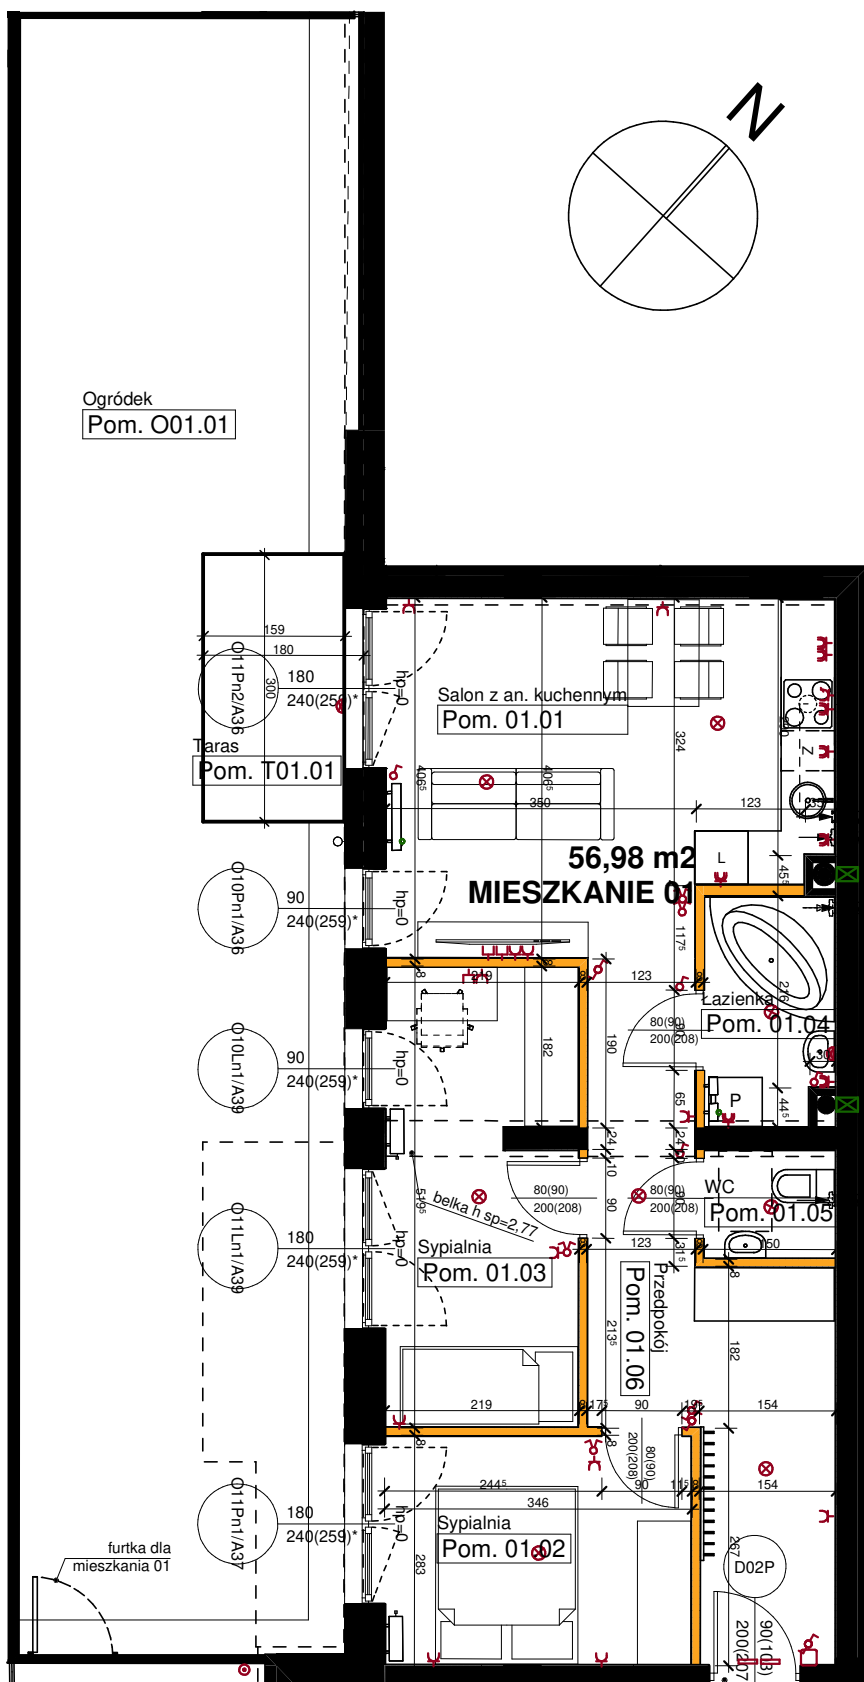

- Wymiary pomieszczeń w świetle pionowych przegród podano w stanie surowym (bez tynków). Powierzchnie pomieszczeń podano w świetle otyłkowanych ścian wewnętrznych.
- Wymiary otworów okiennych podane są w świetle muru, hp to wysokość podokiennika. Wymiary otworów drzwiowych podane są w świetle przejścia, w nawiasie wymiar otworu w murze.
- Ze względu na specyfikę prac budowlanych wymiary pomieszczeń, układ gresu, przebieg i rozmieszczenie instalacji, urządzeń i grzejników, gniazd i oświetlenia może ulec zmianie.