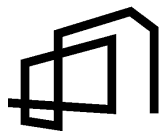


M104

6

3

SREBRZYŃSKA
PARK IV


P E I R A

mieszkanie

piętro

pokoje

0 1m 5m

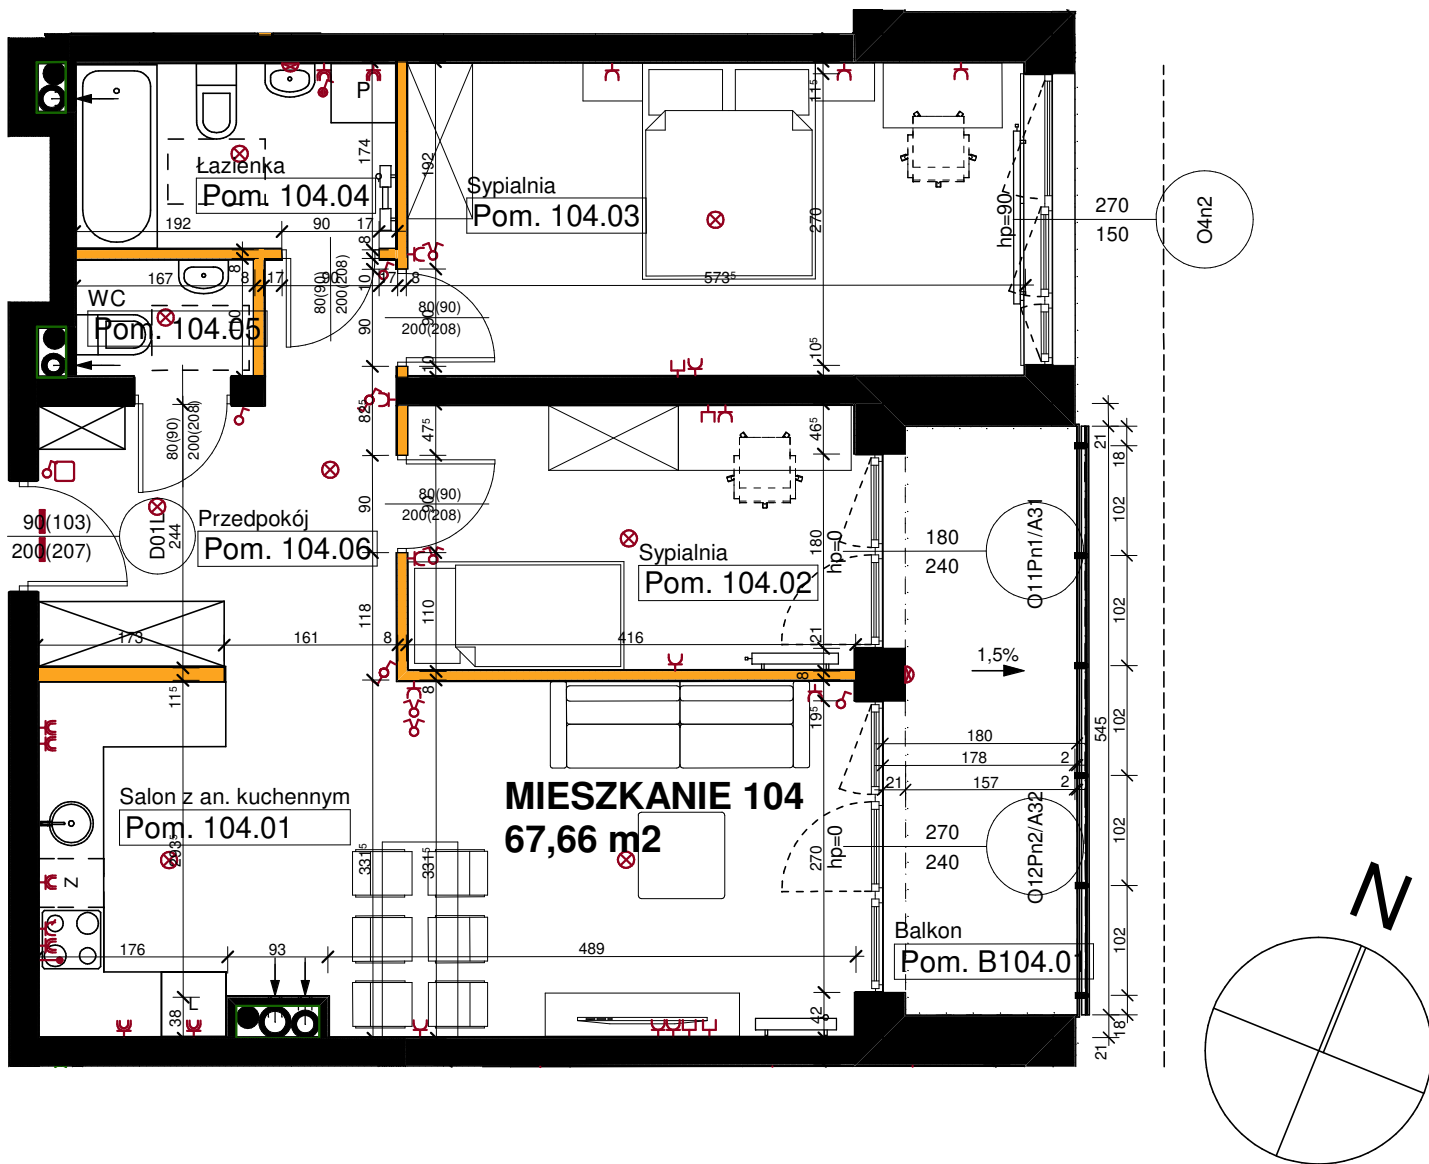

ZESTAWIENIE POWIERZCHNI

Pom. 104.01	Salon z an. kuchennym	24,44
Pom. 104.02	Sypialnia	10,10
Pom. 104.03	Sypialnia	16,49
Pom. 104.04	Łazienka	5,06
Pom. 104.05	WC	1,75
Pom. 104.06	Przedpokój	9,82
		67,66

Balkon B104.01	Balkon	8,67
		8,67

1. Wymiary pomieszczeń w świetle pionowych przegród podano w stanie surowym (bez tynków). Powierzchnie pomieszczeń podano w świetle otynkowanych ścian wewnętrznych.
2. Wymiary otworów okiennych podane są w świetle muru, hp to wysokość podokiennika. Wymiary otworów drzwiowych podane są w świetle przejścia, w nawiasie wymiar otworu w murze.
3. Ze względu na specyfikę prac budowlanych wymiary pomieszczeń, przebieg i rozmieszczenie instalacji, urządzeń i grzejników, gniazd i oświetlenia może ulec zmianie.

ul. Srebrzyńska